

Refuge de Prariond
73150 Val d'Isère



alt. 2324 m Commune : Val d'Isère

studio arch

Maîtrise d'Ouvrage : Parc National de la Vanoise

135 rue Docteur Julliand 73000 Chambéry 04 79 62 89 68



Dossier de Consultation des Entreprises	D.C.E
Plans du Niveau -1	02
Echelle : 1/50	ate: 28.09.2018


Date: 28.09.2018 Gaston Muller architecte mandataire Studio Arch architectes 392 Route du Bettex 74170 SAINT GERVAIS 04 50 47 76 05 18 Bd de la Mer Caspienne 73372 Le Bourget du Lac 04 79 34 04 33 j.sindou@studio-arch.fr mullergast@wanadoo.fr

T.O.P Economiste O.P.C Le Mont 74170 SERVOZ 096 32 56 23 83 f.reinert.top@orange.fr **ACTIF** APAVE Contrôles Techniques BET Fluides Alpespace 497 a.L.d.Vinci 73800 Ste Hélène du Lac 04 79 68 66 20 christophe.hugo@apave.com 32 av. F. Roosevelt - 73100 Aix les Bains 04 79 34 17 67 jocelyne.messori@actif-enr.com

APAVE Coordination SPS
Alpespace 497 av. L. de Vinci
04 79 68 66 20
dominique.guildoux@apave.com STEBAT BET Structure 67 ch.Charette 73200 Albertville 04 79 10 42 15 fabien.pariot@groupe-stebat.fr

INES BE Qualité Environnementale Bâtiment Hélios 73375 Le Bourget du Lac 04 79 26 53 21 morgane.pouzet@ines-solaire.org

Indice	Date	Modification	
-	-	-	

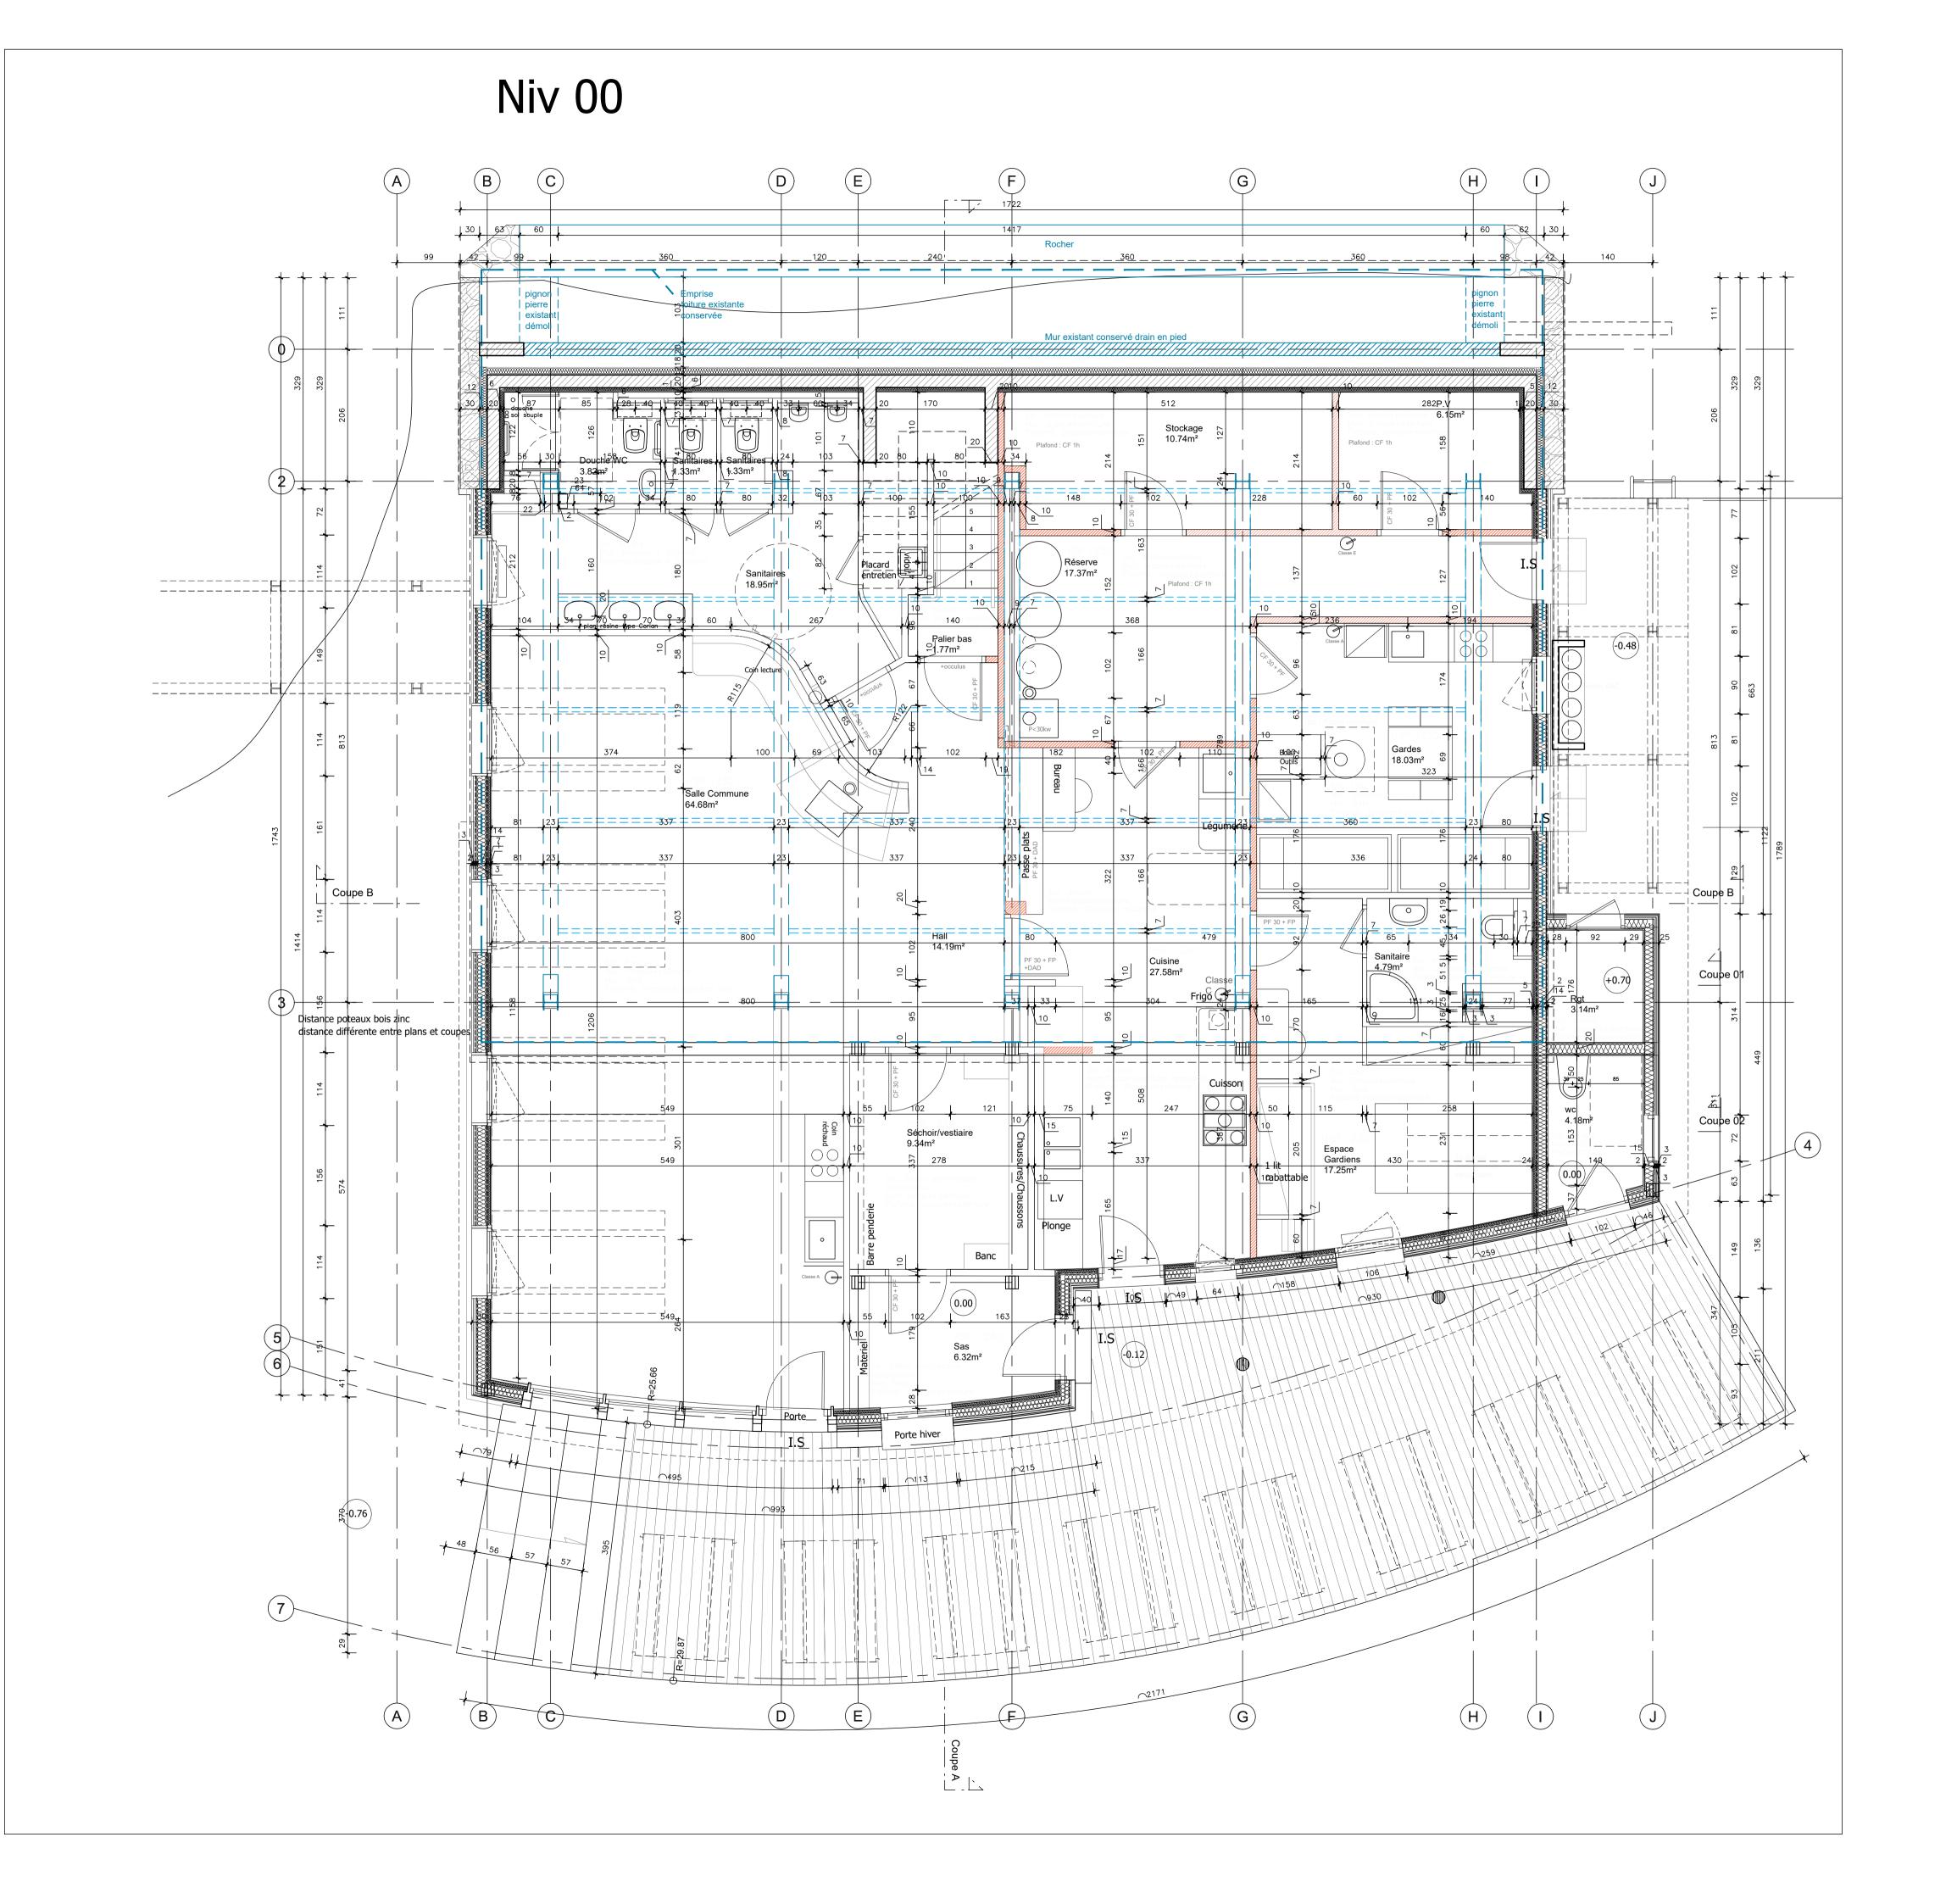



Refuge de Prariond
73150 Val d'Isère



alt. 2324 m

Commune : Val d'Isère

Maîtrise d'Ouvrage : Parc National de la Vanoise

135 rue Docteur Julliand 73000 Chambéry 04 79 62 89 68



Dossier de Consultation des Entreprises	D.C.E
Plans du niveau 00	03


Echelle: 1/50 Date: 28.09.2018


Studio Arch architectes Gaston Muller architecte mandataire 392 Route du Bettex 74170 SAINT GERVAIS 04 50 47 76 05 18 Bd de la Mer Caspienne 73372 Le Bourget du Lac 04 79 34 04 33 j.sindou@studio-arch.fr studio arch mullergast@wanadoo.fr T.O.P Economiste O.P.C Le Mont 74170 SERVOZ 096 32 56 23 83 f.reinert.top@orange.fr APAVE Contrôles Techniques **ACTIF** BET Fluides Alpespace 497 a.L.d.Vinci 73800 Ste Hélène du Lac 04 79 68 66 20 christophe.hugo@apave.com 32 av. F. Roosevelt - 73100 Aix les Bains 04 79 34 17 67

jocelyne.messori@actif-enr.com STEBAT BET Structure

APAVE Coordination SPS
Alpespace 497 av. L. de Vinci
04 79 68 66 20
dominique.guildoux@apave.com 67 ch.Charette 73200 Albertville 04 79 10 42 15 fabien.pariot@groupe-stebat.fr INES BE Qualité Environnementale Bâtiment Hélios 73375 Le Bourget du Lac 04 79 26 53 21

morgane.pouzet@ines-solaire.org Date Modification Indice

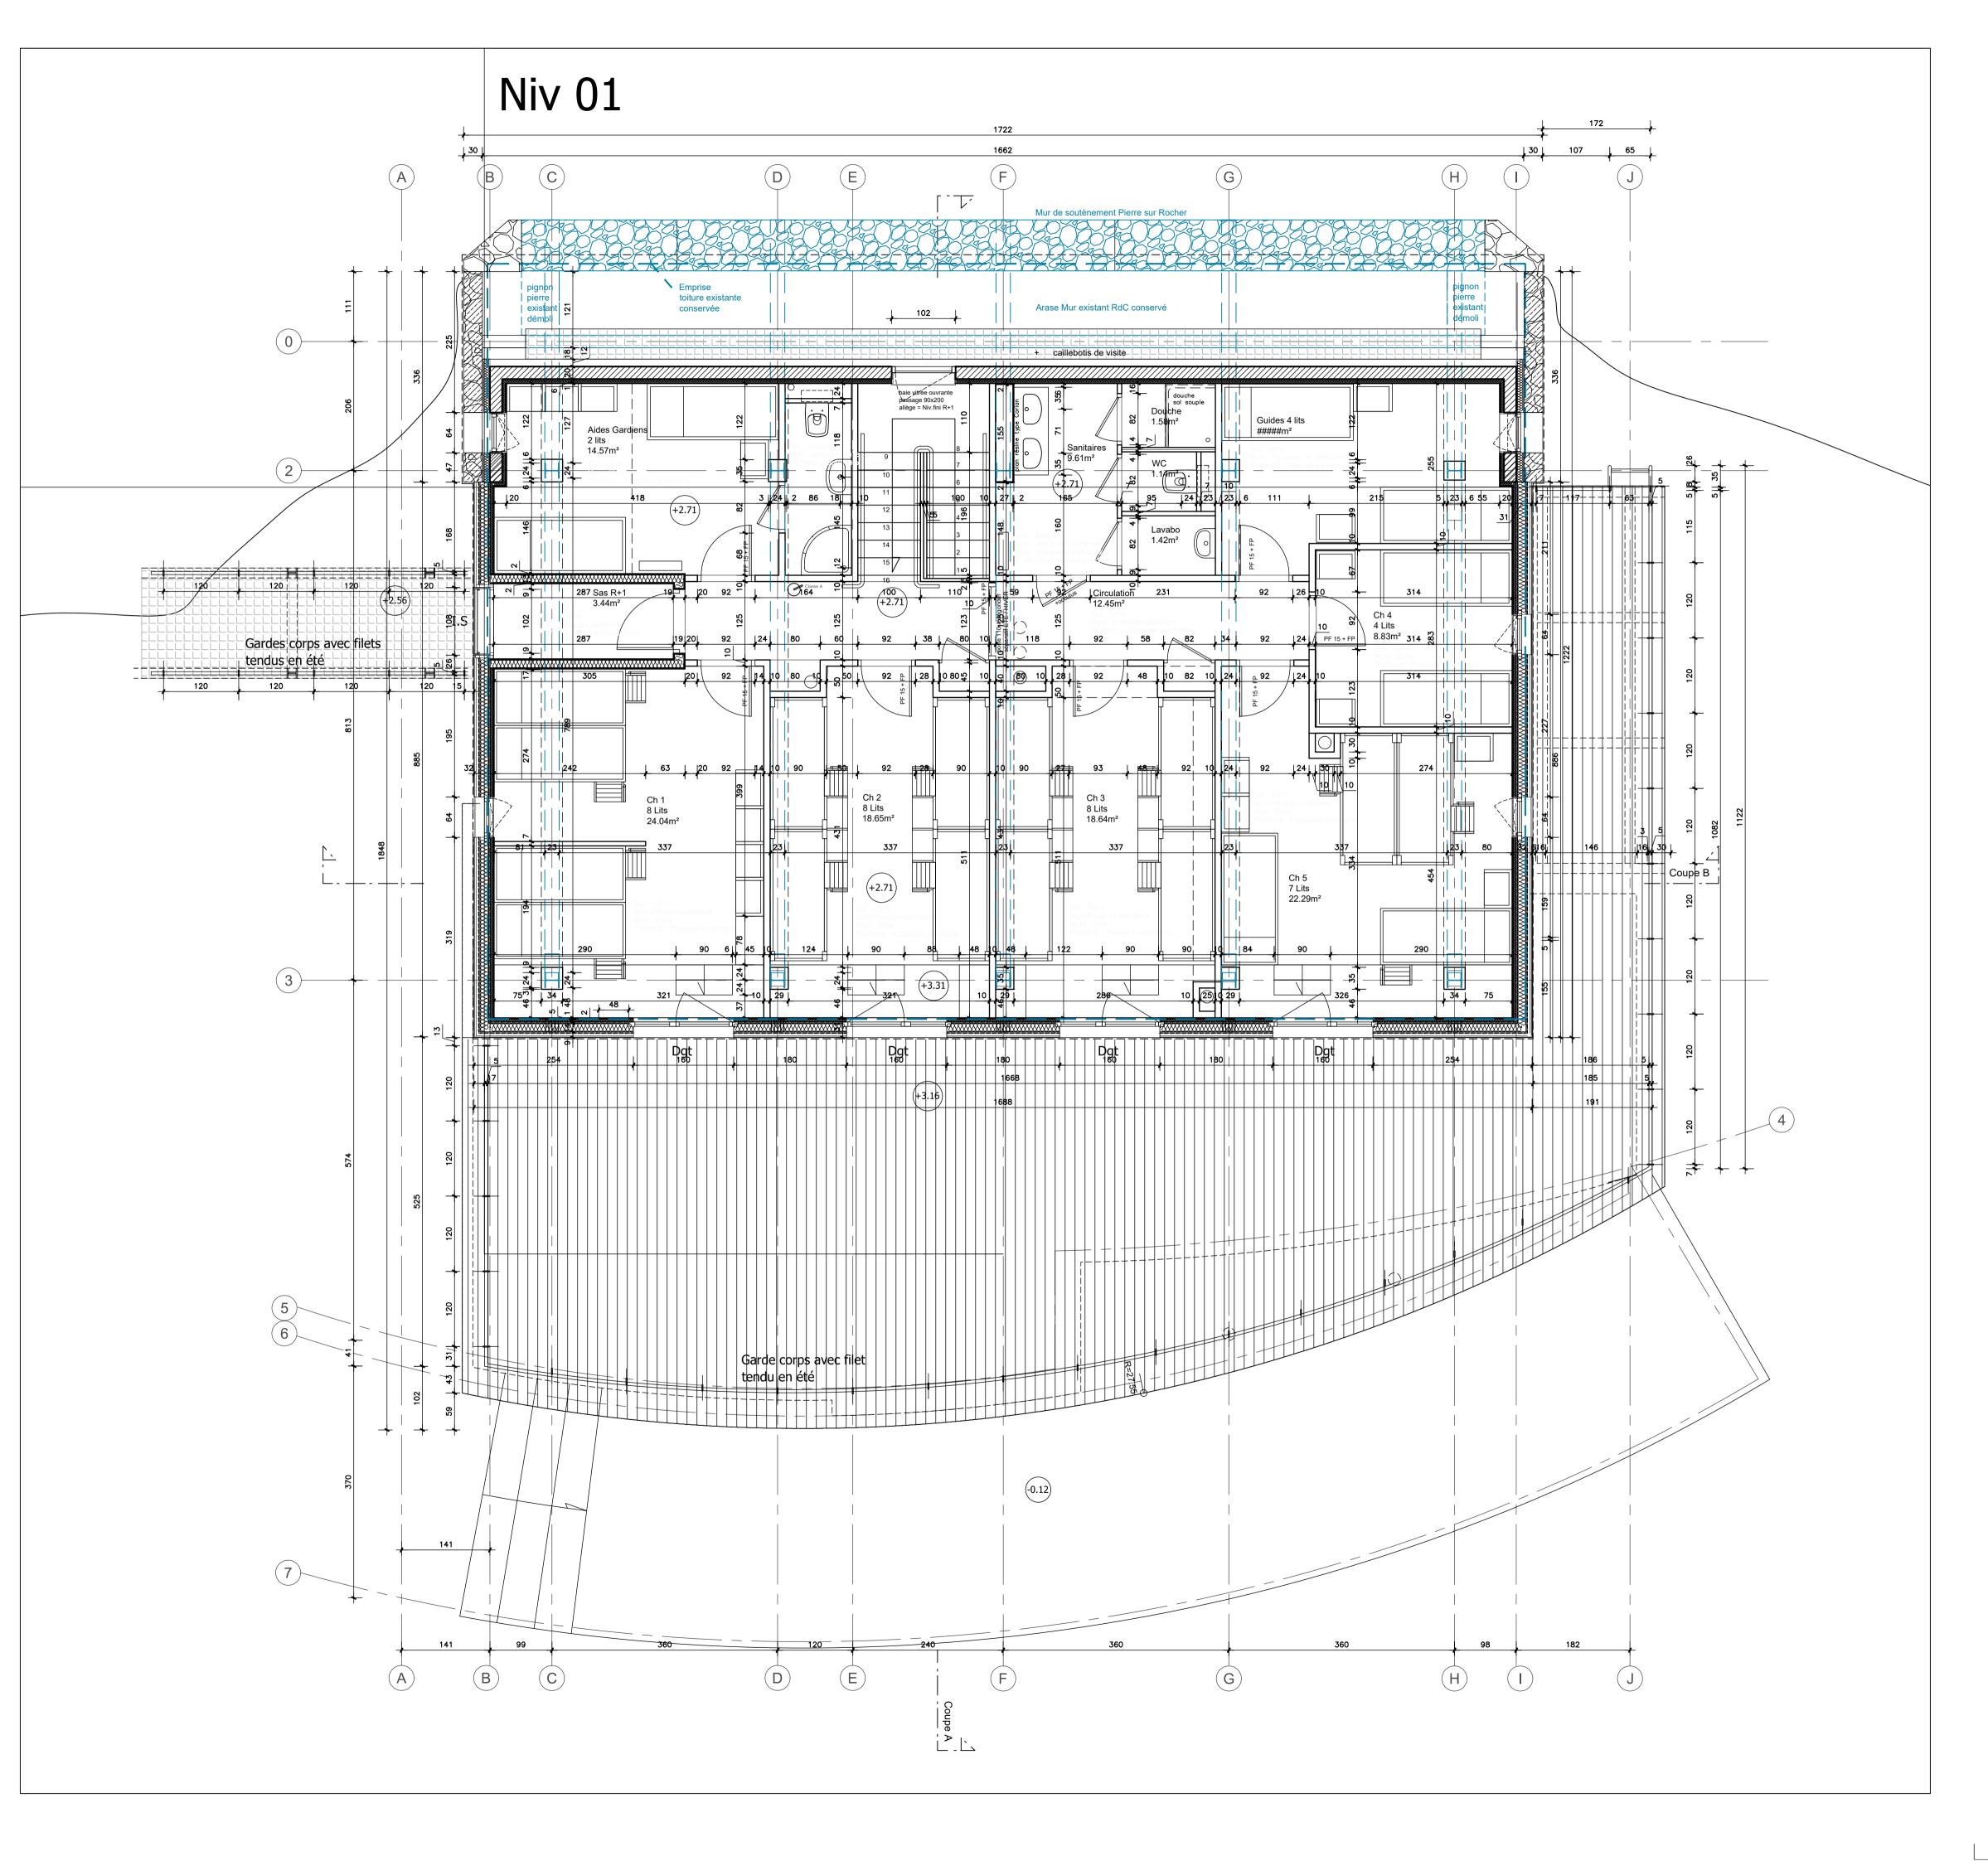

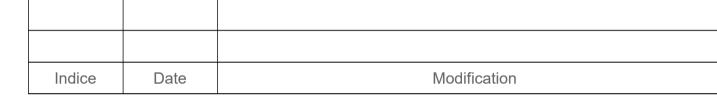

Refuge de Prariond
73150 Val d'Isère



alt. 2324 m

Commune : Val d'Isère

Maîtrise d'Ouvrage :

Parc National de la Vanoise

135 rue Docteur Julliand 73000 Chambéry 04 79 62 89 68




Dossier de Consultation des Entreprises	D.C.E
Plans du niveau 01	04

Echelle: 1/50

Date: 28.09.2018

Gaston Muller architecte mandataire 392 Route du Bettex 74170 SAINT GERVAIS 04 50 47 76 05 mullergast@wanadoo.fr	Studio Arch architectes 18 Bd de la Mer Caspienne 73372 Le Bourget du Lac 04 79 34 04 33 j.sindou@studio-arch.fr
T.O.P Economiste O.P.C Le Mont 74170 SERVOZ 096 32 56 23 83 f.reinert.top@orange.fr	
ACTIF BET Fluides 32 av. F. Roosevelt - 73100 Aix les Bains 04 79 34 17 67 jocelyne.messori@actif-enr.com	APAVE Contrôles Techniques Alpespace 497 a.L.d.Vinci 73800 Ste Hélène du Lac 04 79 68 66 20 christophe.hugo@apave.com
STEBAT BET Structure 67 ch.Charette 73200 Albertville 04 79 10 42 15 fabien.pariot@groupe-stebat.fr	APAVE Coordination SPS Alpespace 497 av. L. de Vinci 04 79 68 66 20 dominique.guildoux@apave.com
INES BE Qualité Environnementale Bâtiment Hélios 73375 Le Bourget du Lac 04 79 26 53 21 morgane.pouzet@ines-solaire.org	

Indice	Date	Modification	
-	-	-	Jack Mily

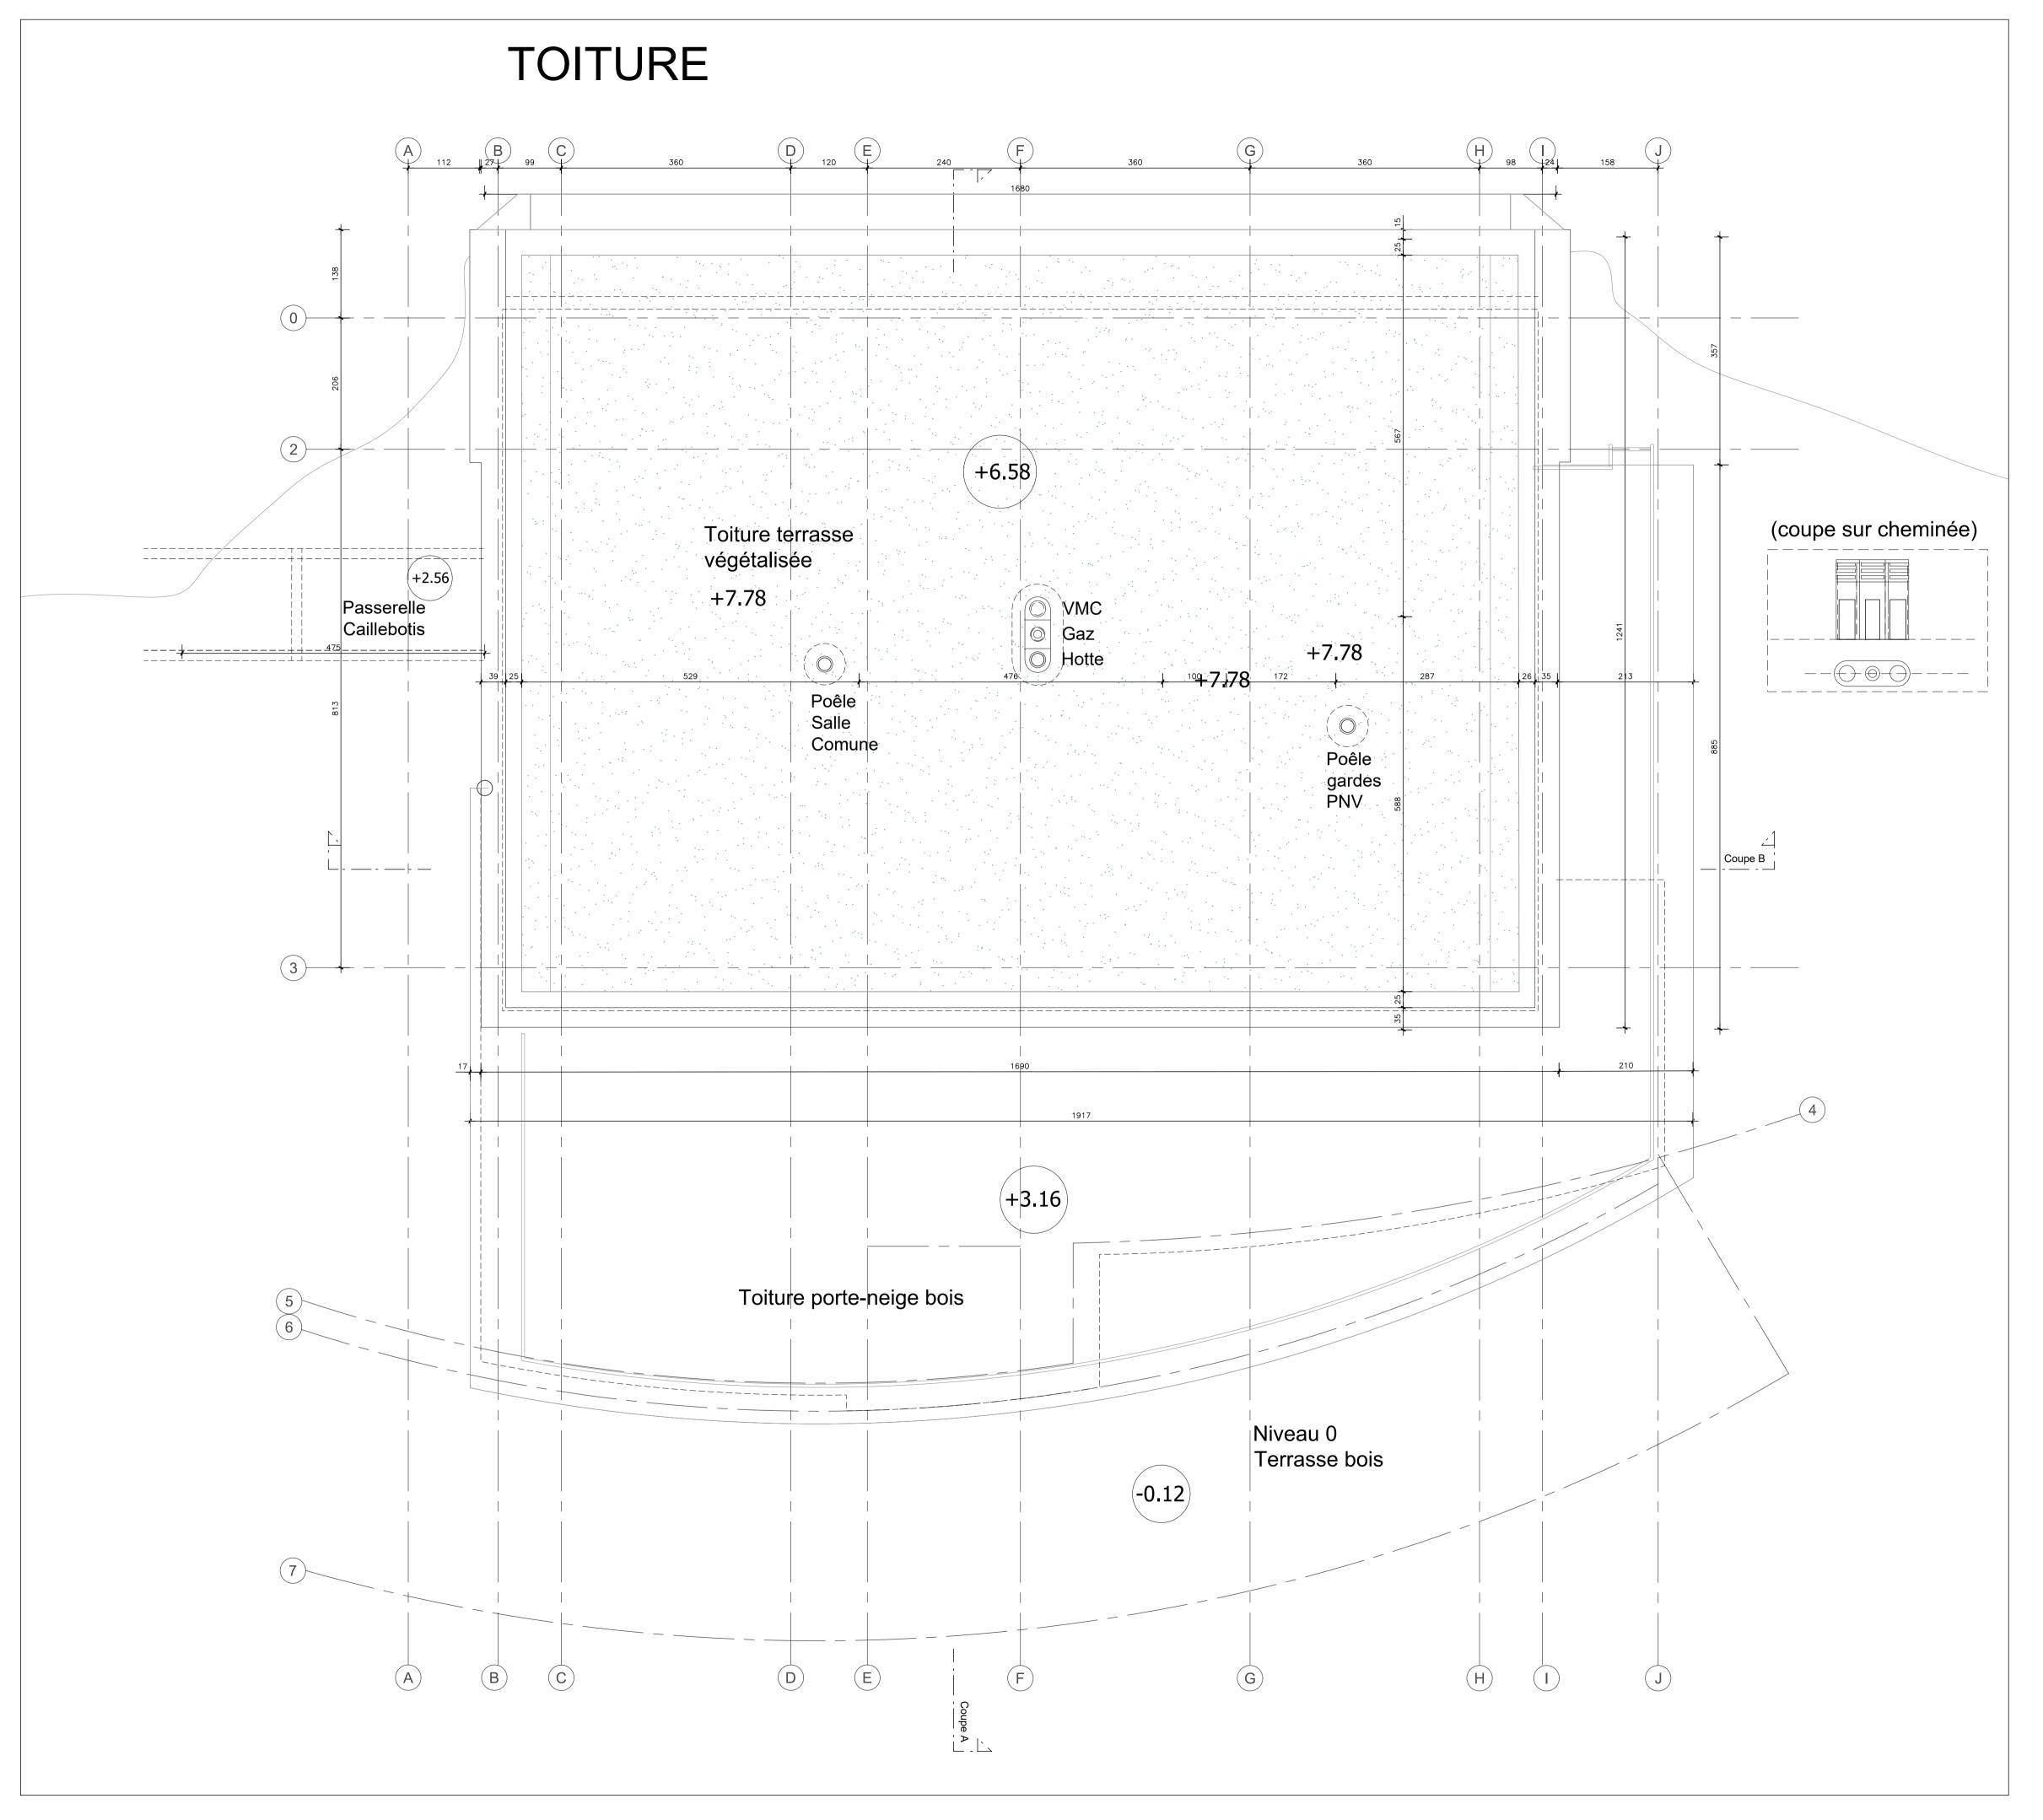



Refuge de Prariond



alt. 2324 m

Commune : Val d'Isère

Maîtrise d'Ouvrage :

Parc National de la Vanoise

135 rue Docteur Julliand
73000 Chambéry
04 79 62 89 68



Dossier de Consultation des Entreprises D.C.E


Plans de toiture 05

Echelle: 1/50


Date: 28.09.2018

Gaston Muller architecte mandataire 392 Route du Bettex 74170 SAINT GERVAIS 04 50 47 76 05 mullergast@wanadoo.fr	Studio Arch architectes 18 Bd de la Mer Caspienne 73372 Le Bourget du Lac 04 79 34 04 33 j.sindou@studio-arch.fr studio arch architectes
T.O.P Economiste O.P.C Le Mont 74170 SERVOZ 096 32 56 23 83 f.reinert.top@orange.fr	
ACTIF BET Fluides 32 av. F. Roosevelt - 73100 Aix les Bains 04 79 34 17 67 jocelyne.messori@actif-enr.com	APAVE Contrôles Techniques Alpespace 497 a.L.d.Vinci 73800 Ste Hélène du Lac 04 79 68 66 20 christophe.hugo@apave.com
STEBAT BET Structure 67 ch.Charette 73200 Albertville 04 79 10 42 15 fabien.pariot@groupe-stebat.fr	APAVE Coordination SPS Alpespace 497 av. L. de Vinci 04 79 68 66 20 dominique.guildoux@apave.com
INES BE Qualité Environnementale Bâtiment Hélios 73375 Le Bourget du Lac 04 79 26 53 21 morgane.pouzet@ines-solaire.org	

Indice	Date	Modification	
-	-	-	

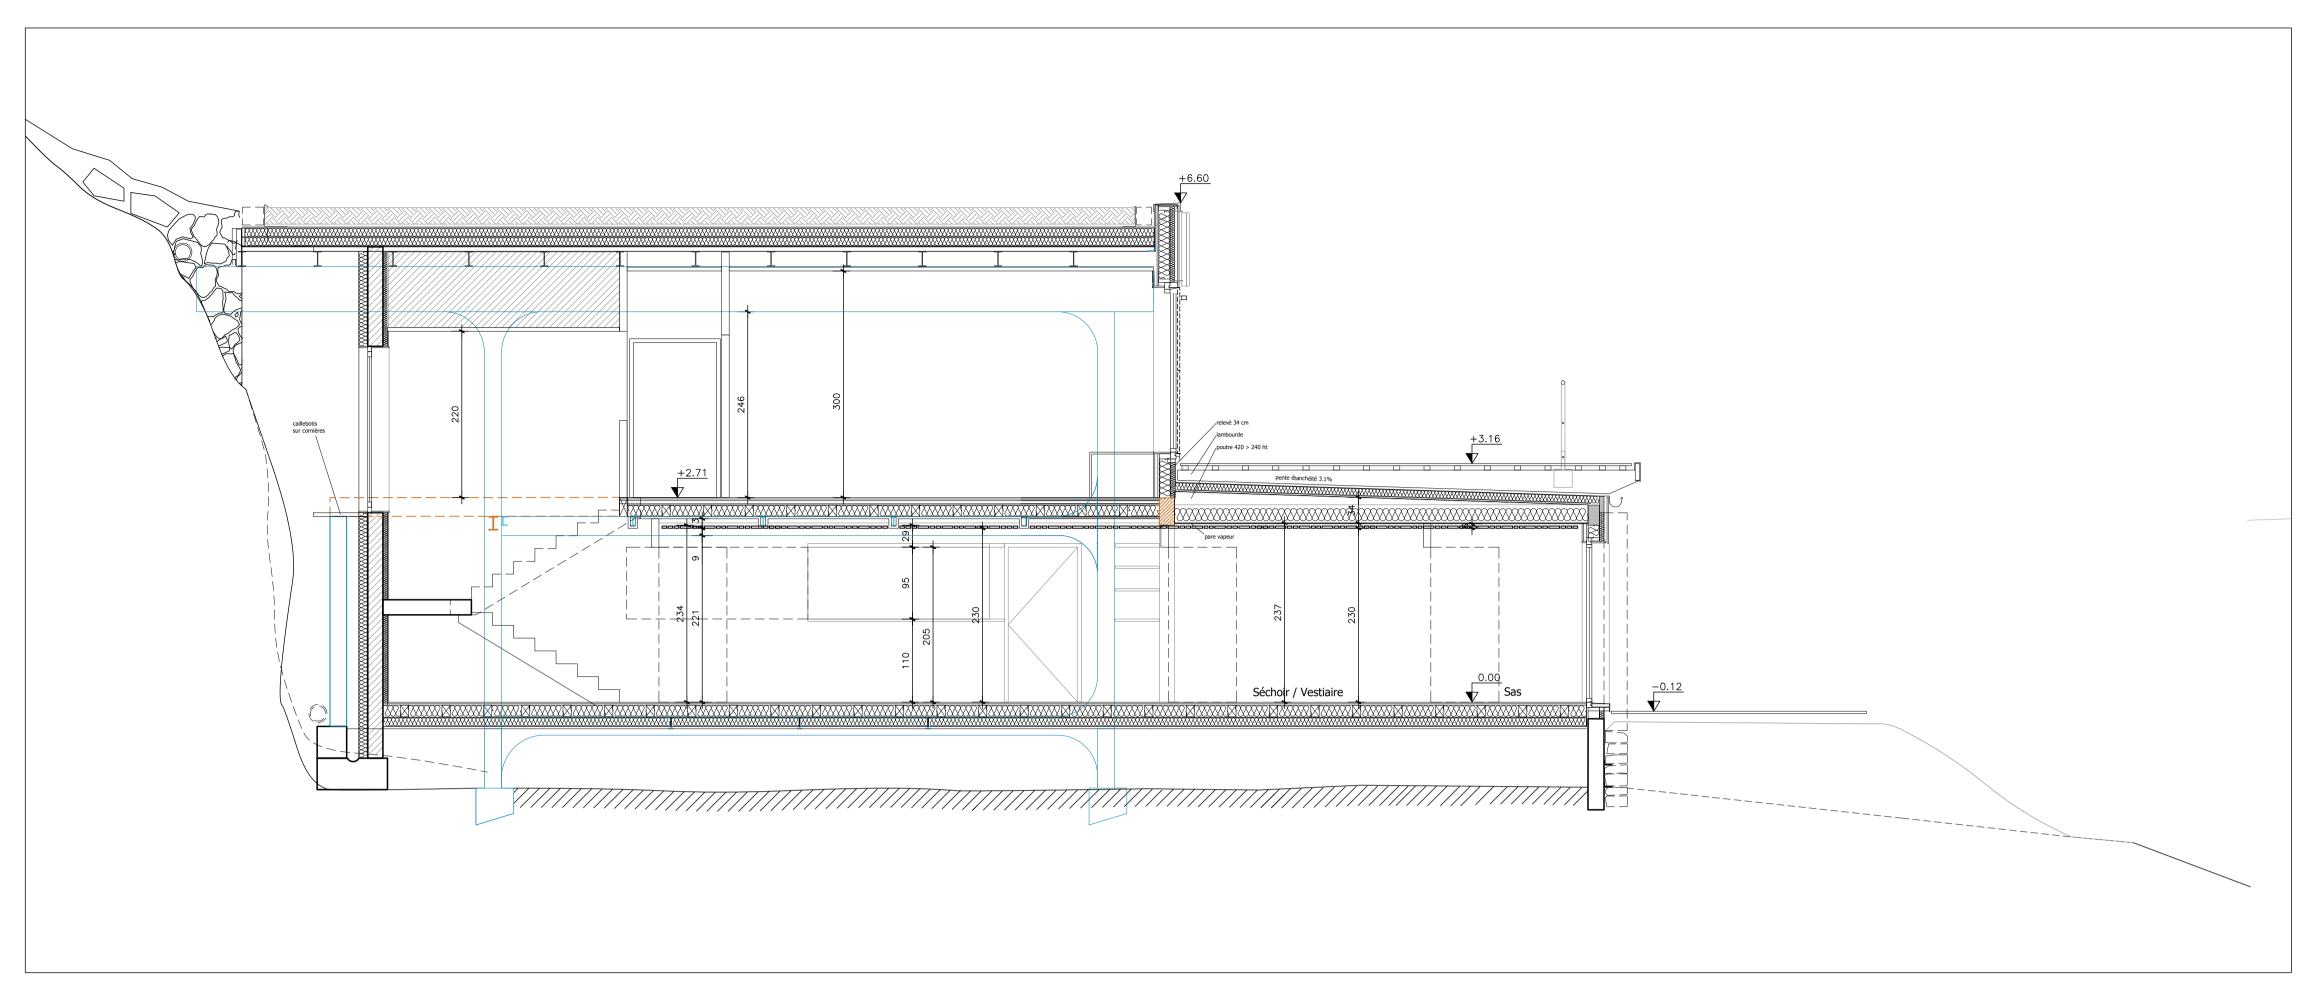

COUPE A SUR L'ENTREE

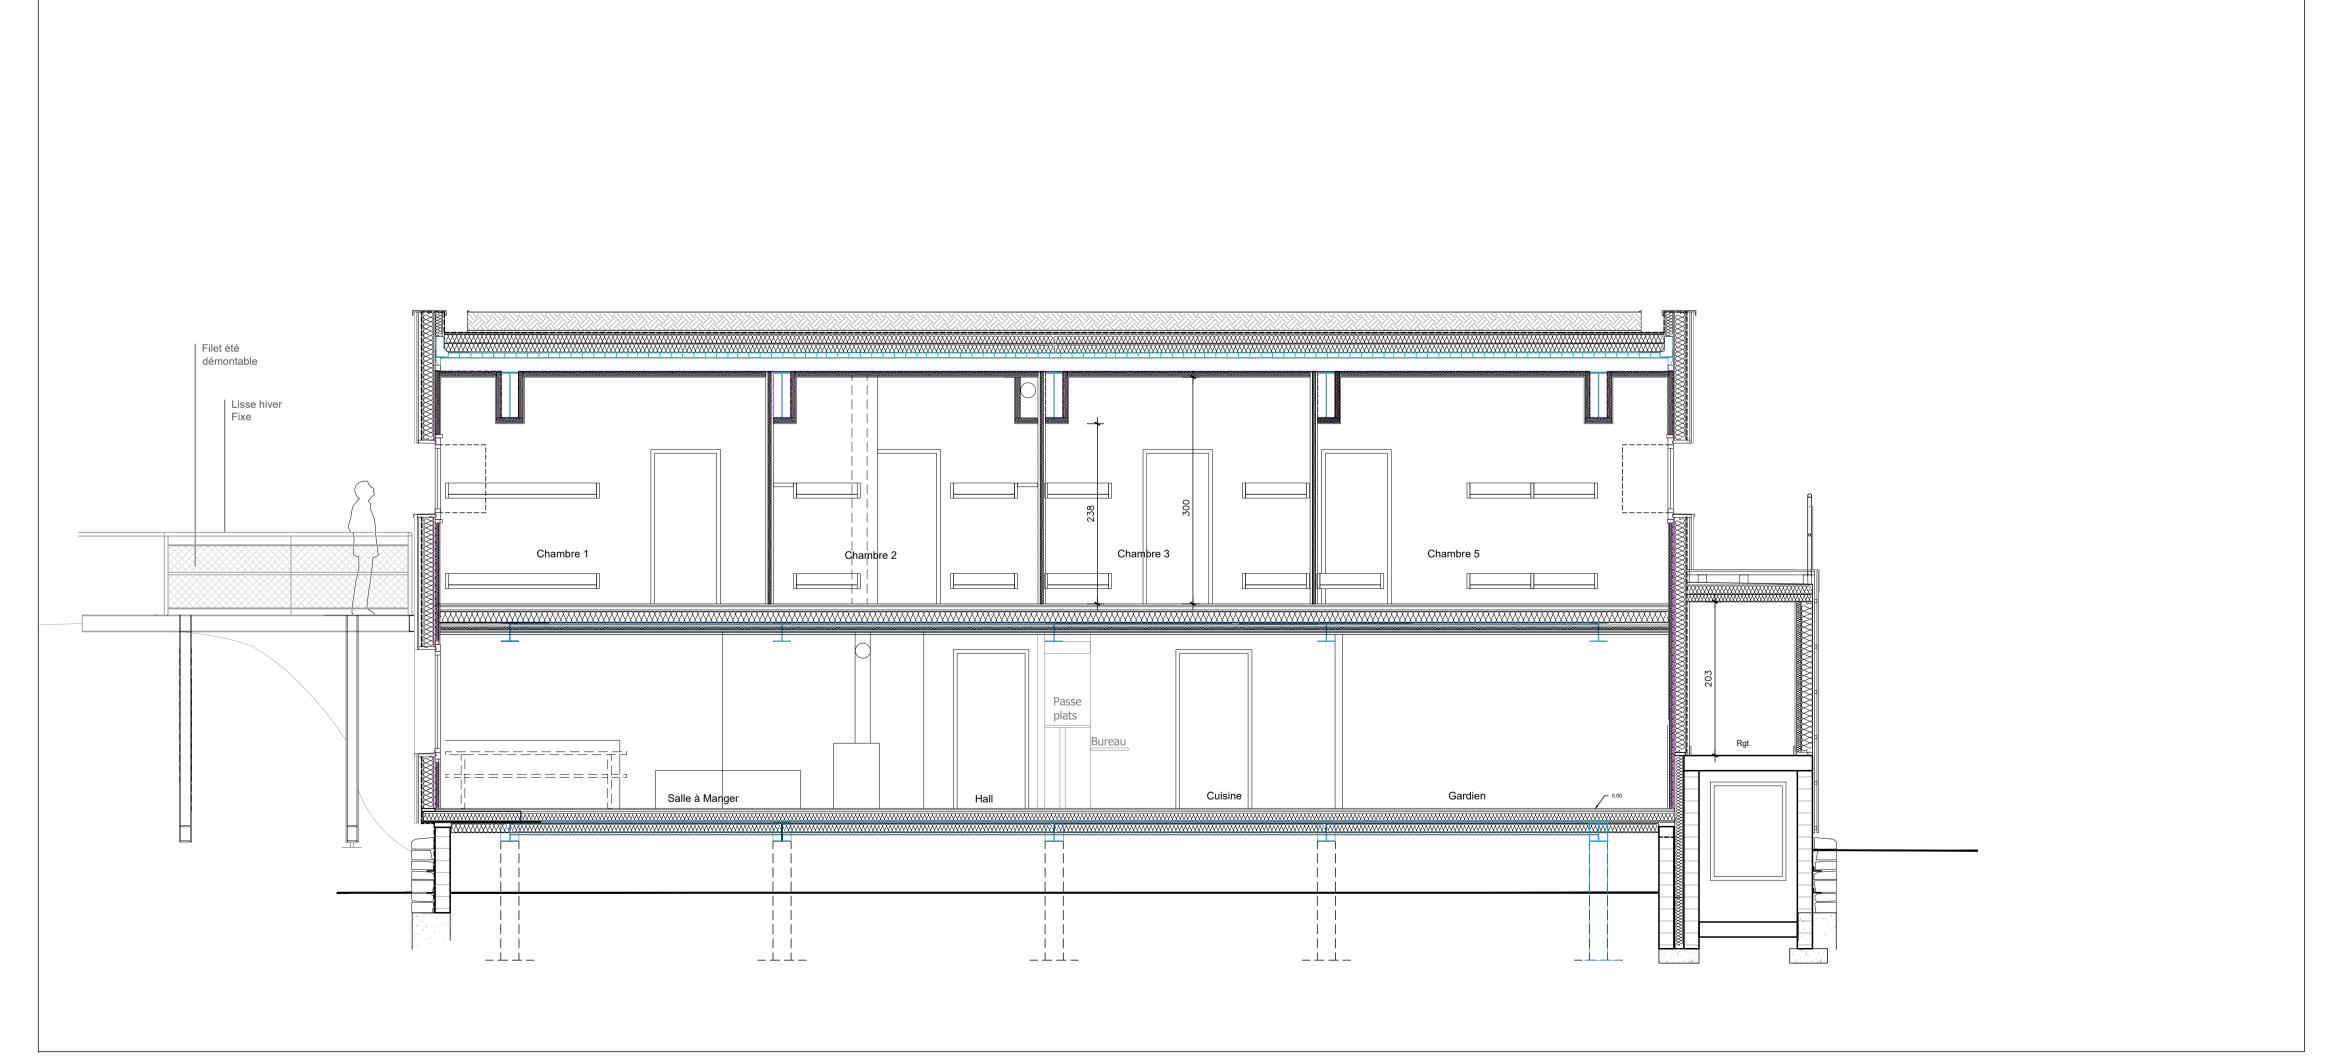

COUPE B LONGITUDINALE

Indice	Date	Modification

Réhabilitation du

Refuge de Prariond
73150 Val d'Isère

Maîtrise d'Ouvrage :

Parc National de la Vanoise

135 rue Docteur Julliand 73000 Chambéry 04 79 62 89 68



alt. 2324 m

Commune : Val d'Isère

Dossier de Consultation des Entreprises D.C.E


Coupes 06

Echelle:1/50

Date: 28.09.2018

Gaston Muller architecte mandataire 392 Route du Bettex 74170 SAINT GERVAIS 04 50 47 76 05 mullergast@wanadoo.fr	Studio Arch architectes 18 Bd de la Mer Caspienne 73372 Le Bourget du Lac 04 79 34 04 33 j.sindou@studio-arch.fr studio arch architectes
T.O.P Economiste O.P.C Le Mont 74170 SERVOZ 096 32 56 23 83 f.reinert.top@orange.fr	
ACTIF BET Fluides 32 av. F. Roosevelt - 73100 Aix les Bains 04 79 34 17 67 jocelyne.messori@actif-enr.com	APAVE Contrôles Techniques Alpespace 497 a.L.d.Vinci 73800 Ste Hélène du Lac 04 79 68 66 20 christophe.hugo@apave.com
STEBAT BET Structure 67 ch.Charette 73200 Albertville 04 79 10 42 15 fabien.pariot@groupe-stebat.fr	APAVE Coordination SPS Alpespace 497 av. L. de Vinci 04 79 68 66 20 dominique.guildoux@apave.com
INES BE Qualité Environnementale Bâtiment Hélios 73375 Le Bourget du Lac 04 79 26 53 21 morgane pouzet@ines-solaire.org	

Indice	Date	Modification
1	-	-

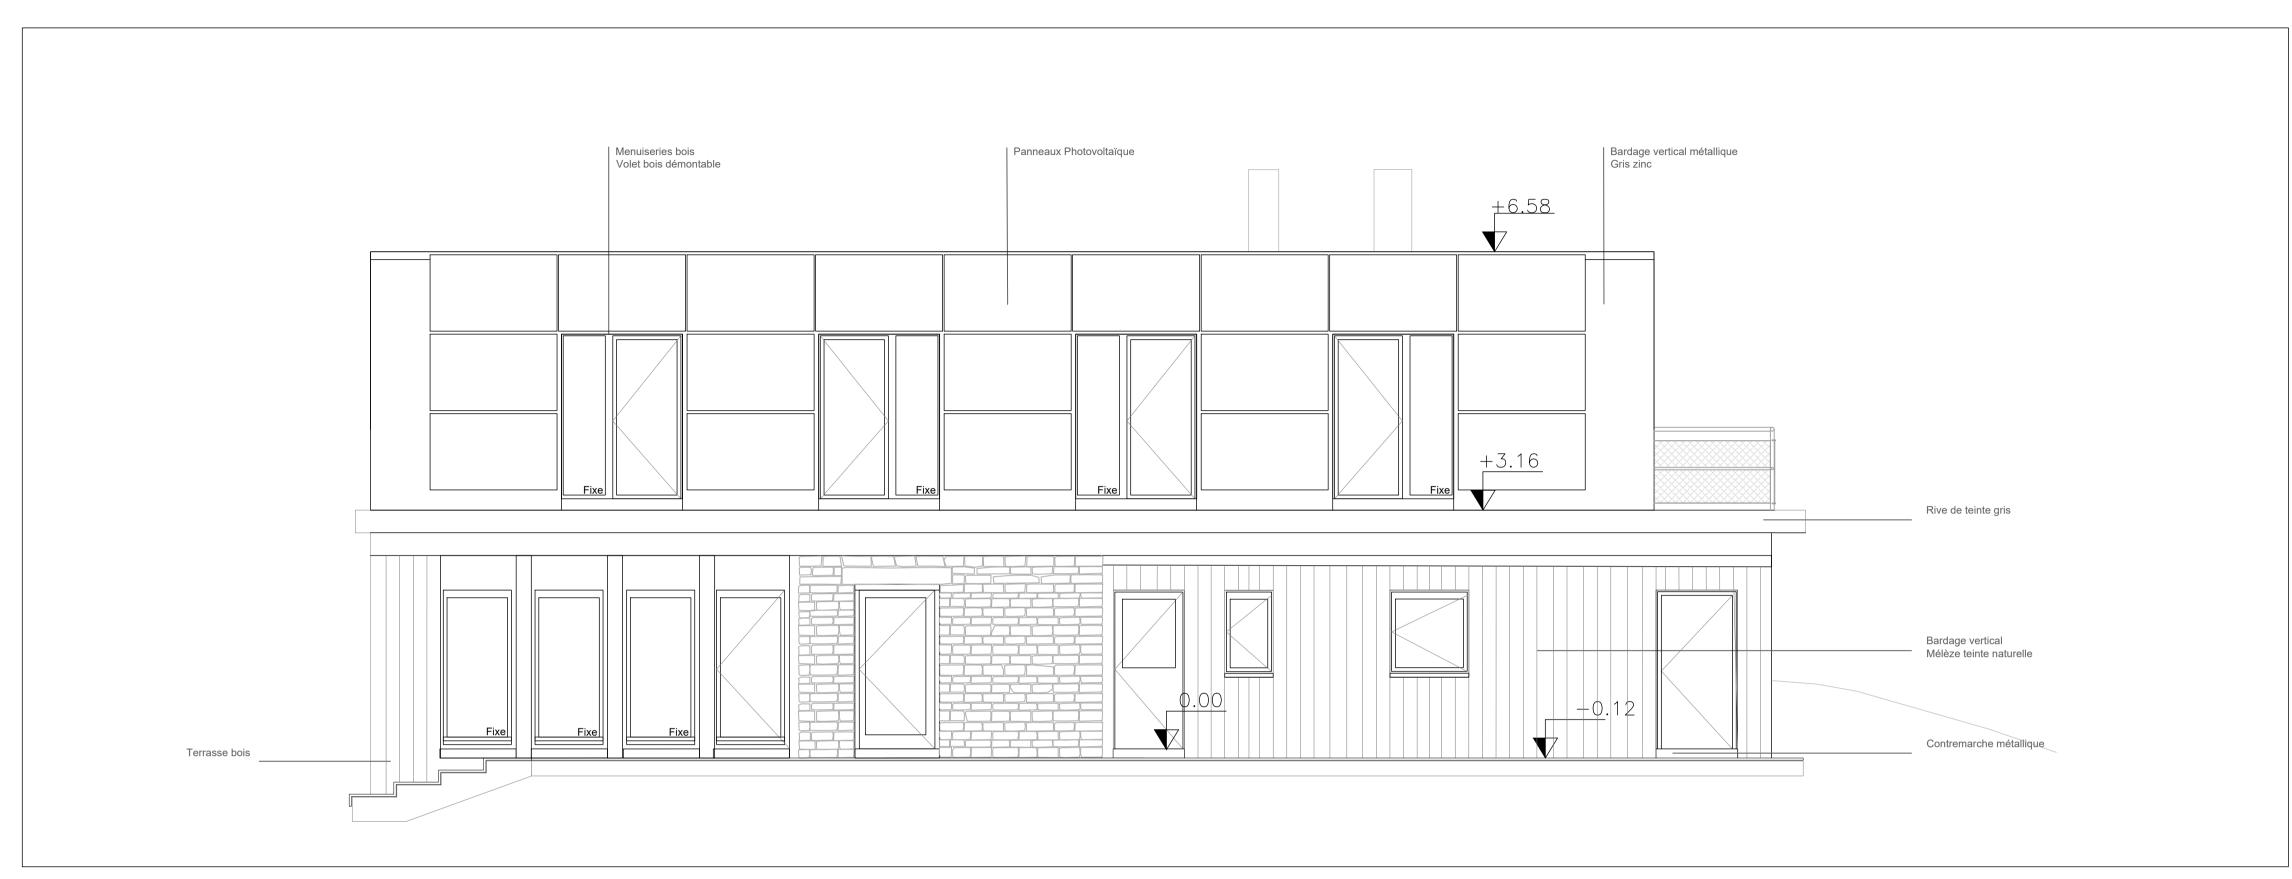

FACADE SUD ENTREE



Date Modification Indice

Réhabilitation du

Refuge de Prariond
73150 Val d'Isère

Maîtrise d'Ouvrage : Parc National de la Vanoise

135 rue Docteur Julliand 73000 Chambéry 04 79 62 89 68

Echelle: 1/50



alt. 2324 m

Dossier de Consultation des Entreprises D.C.E 07

Façades Longitudinales

Date: 28.09.2018

studio arch

Studio Arch architectes Gaston Muller architecte mandataire 392 Route du Bettex 74170 SAINT GERVAIS 04 50 47 76 05 mullergast@wanadoo.fr 18 Bd de la Mer Caspienne 73372 Le Bourget du Lac 04 79 34 04 33 j.sindou@studio-arch.fr T.O.P Economiste O.P.C

Le Mont 74170 SERVOZ 096 32 56 23 83 f.reinert.top@orange.fr

ACTIF APAVE Contrôles Techniques BET Fluides Alpespace 497 a.L.d.Vinci 73800 Ste Hélène du Lac 04 79 68 66 20 christophe.hugo@apave.com 32 av. F. Roosevelt - 73100 Aix les Bains 04 79 34 17 67 jocelyne.messori@actif-enr.com


STEBAT APAVE Coordination SPS
Alpespace 497 av. L. de Vinci
04 79 68 66 20
dominique.guildoux@apave.com BET Structure 67 ch.Charette 73200 Albertville 04 79 10 42 15 fabien.pariot@groupe-stebat.fr

INES BE Qualité Environnementale Bâtiment Hélios 73375 Le Bourget du Lac 04 79 26 53 21


morgane.pouzet@ines-solaire.org

Date Modification Indice

FACADE SUD MURET AVAL

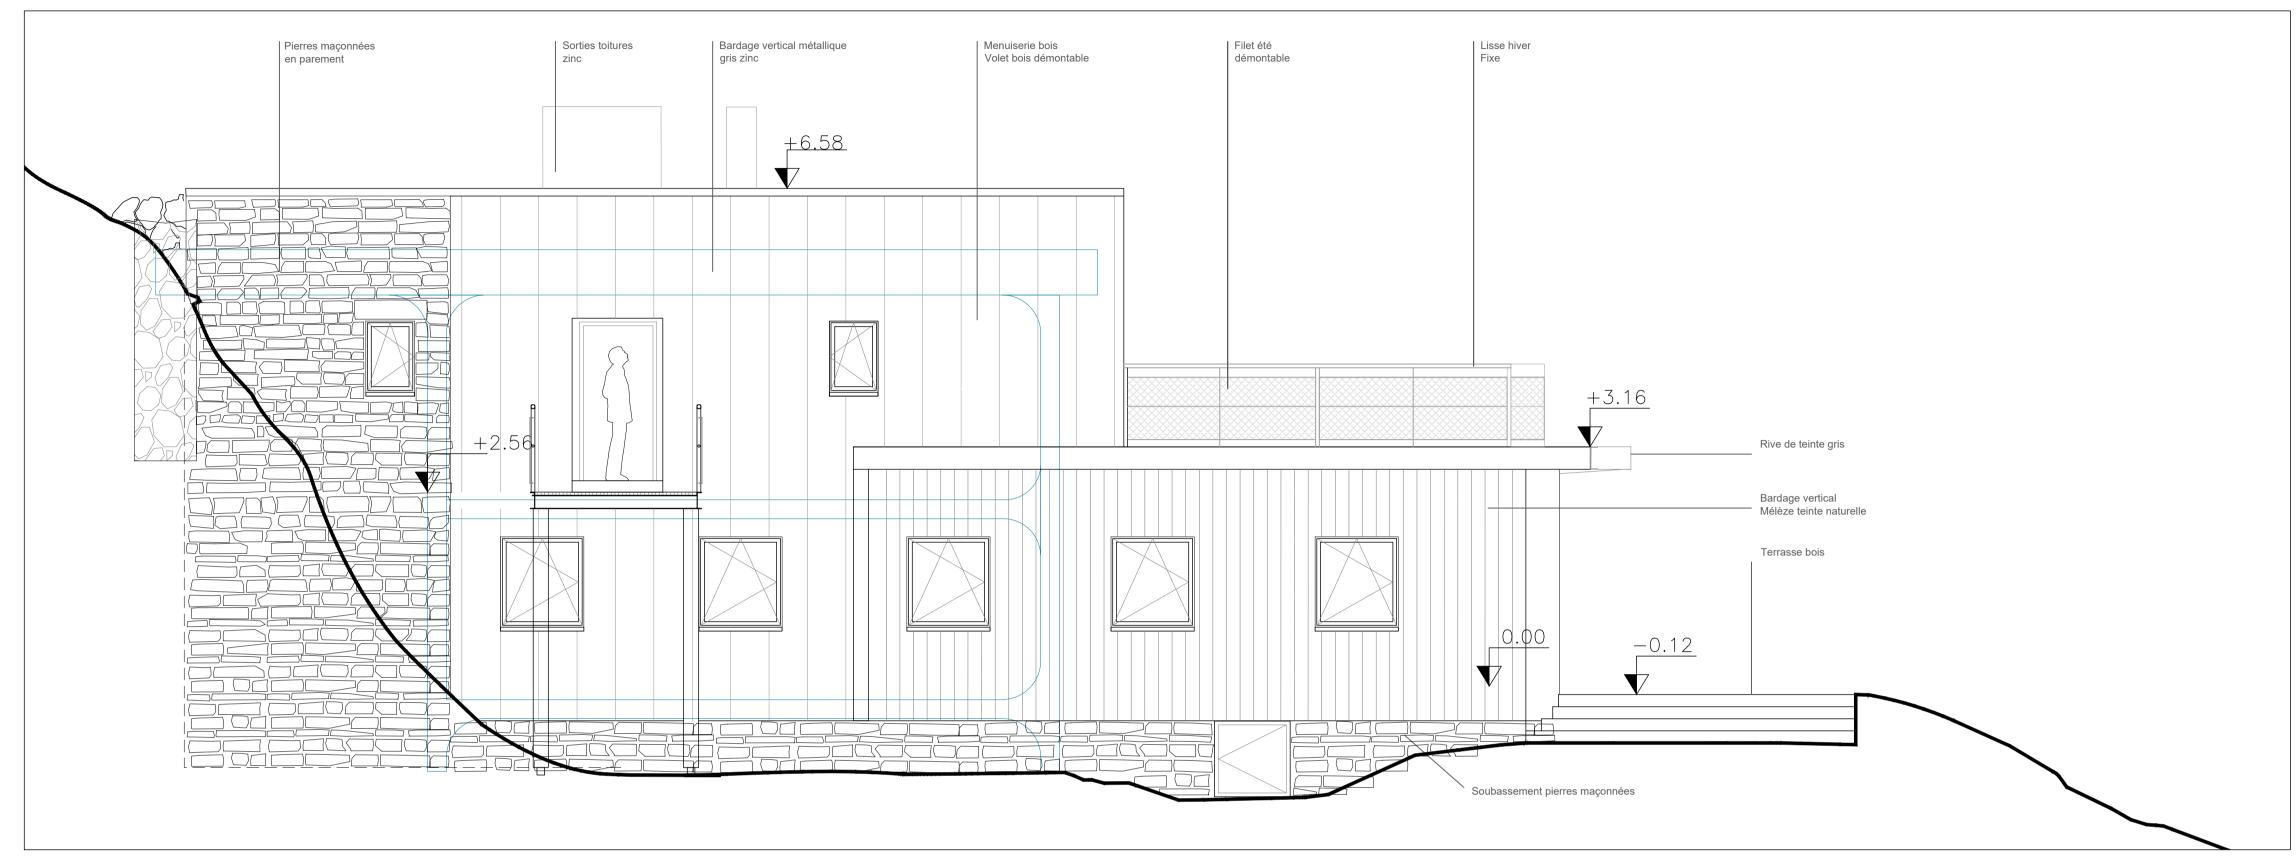

FACADE OUEST

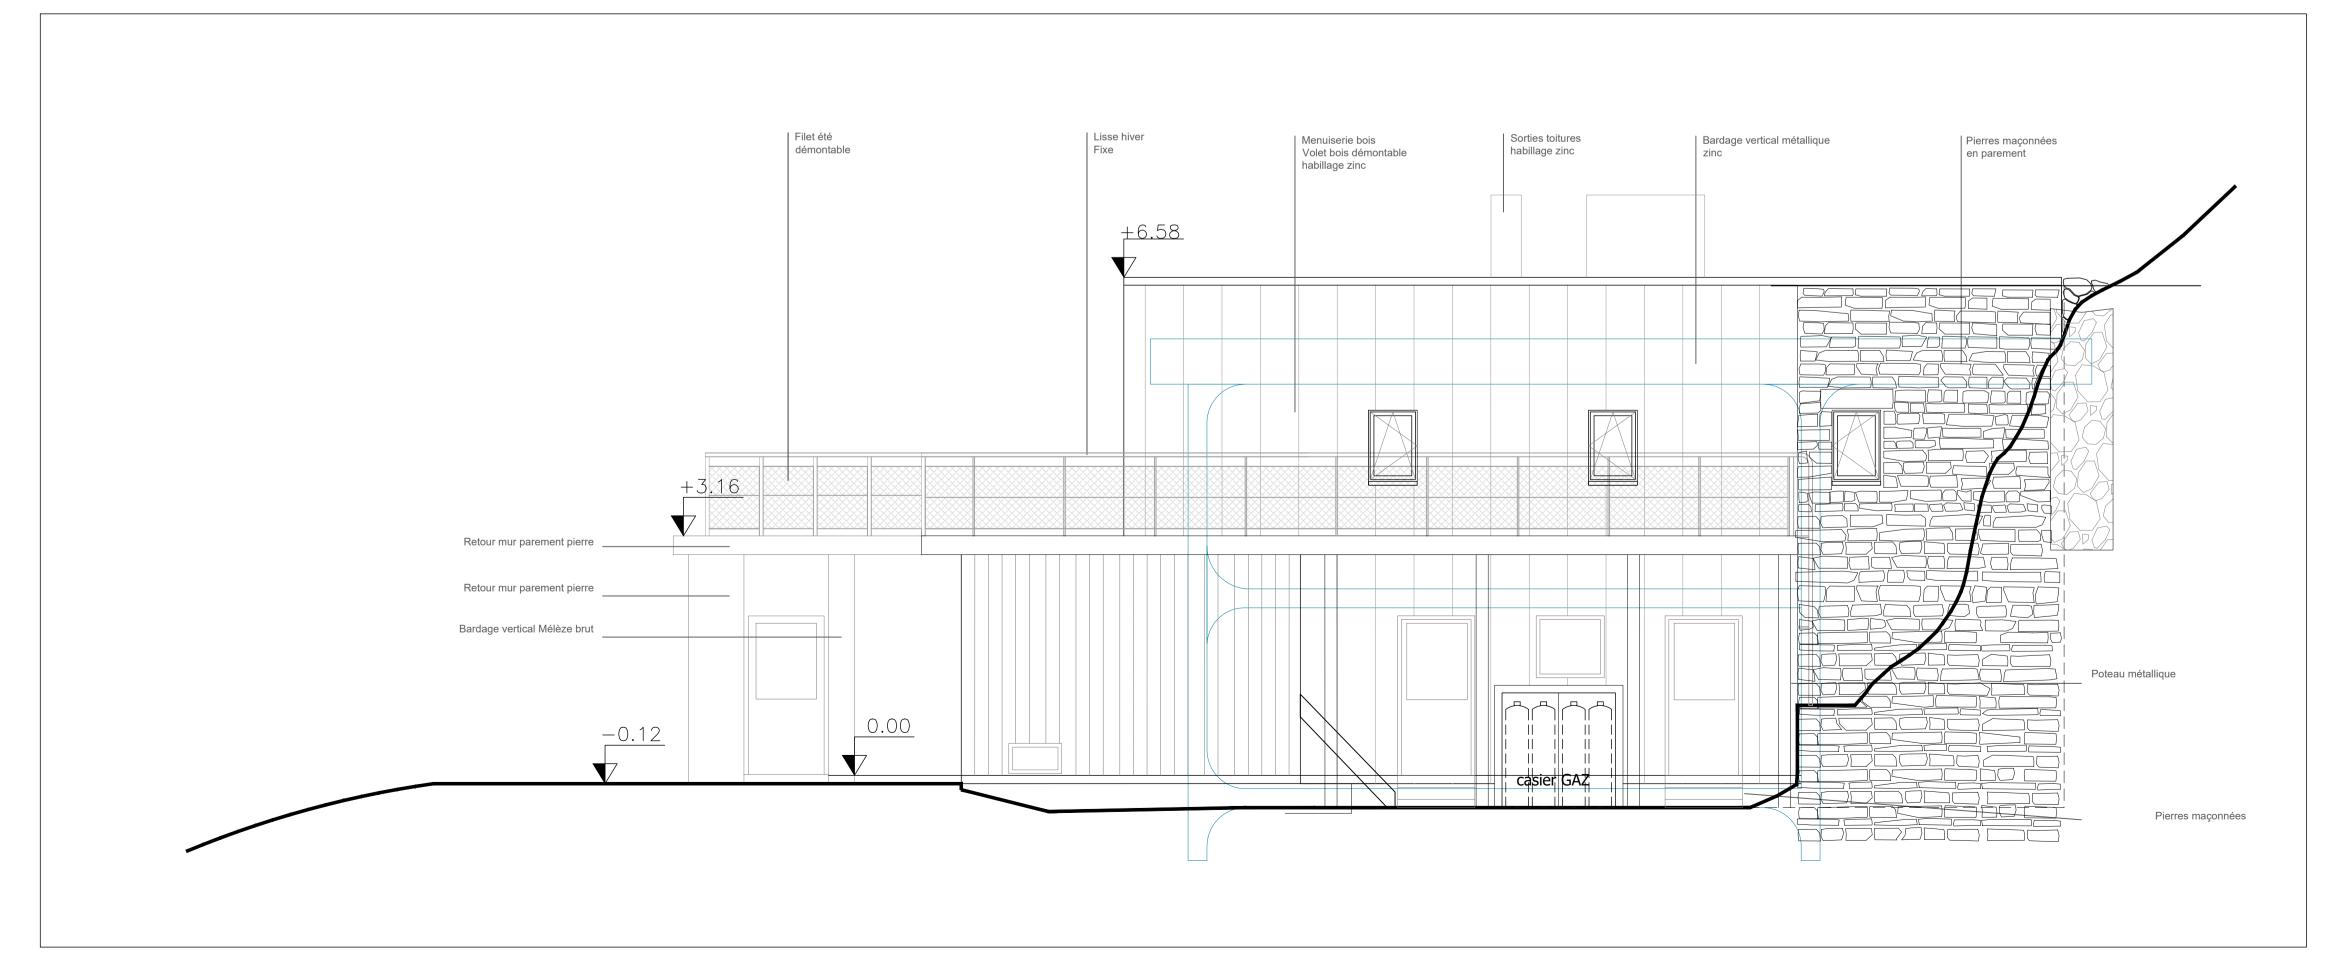

Indice Date Modification

Réhabilitation du

Refuge de Prariond

alt. 2324 m

Commune : *Val d'Isère*

Maîtrise d'Ouvrage : Parc National de la Vanoise

135 rue Docteur Julliand 73000 Chambéry 04 79 62 89 68



Dossier de Consultation des Entreprises D.C.E

Façades Longitudinales 07

Echelle: 1/50

Date : 28.09.2018

Gaston Muller architecte mandataire 392 Route du Bettex 74170 SAINT GERVAIS 04 50 47 76 05 mullergast@wanadoo.fr	Studio Arch architectes 18 Bd de la Mer Caspienne 73372 Le Bourget du Lac 04 79 34 04 33 j.sindou@studio-arch.fr studio arch erchitectes
T.O.P Economiste O.P.C Le Mont 74170 SERVOZ 096 32 56 23 83 f.reinert.top@orange.fr	
ACTIF BET Fluides 32 av. F. Roosevelt - 73100 Aix les Bains 04 79 34 17 67 jocelyne.messori@actif-enr.com	APAVE Contrôles Techniques Alpespace 497 a.L.d.Vinci 73800 Ste Hélène du Lac 04 79 68 66 20 christophe.hugo@apave.com
STEBAT BET Structure 67 ch.Charette 73200 Albertville 04 79 10 42 15 fabien.pariot@groupe-stebat.fr	APAVE Coordination SPS Alpespace 497 av. L. de Vinci 04 79 68 66 20 dominique.guildoux@apave.com
INES BE Qualité Environnementale Bâtiment Hélios 73375 Le Bourget du Lac 04 79 26 53 21 morgane.pouzet@ines-solaire.org	

Indice	Date	Modification
-	1	-

FACADE EST